


USŁUGA U1

PARTER

41,67 m²

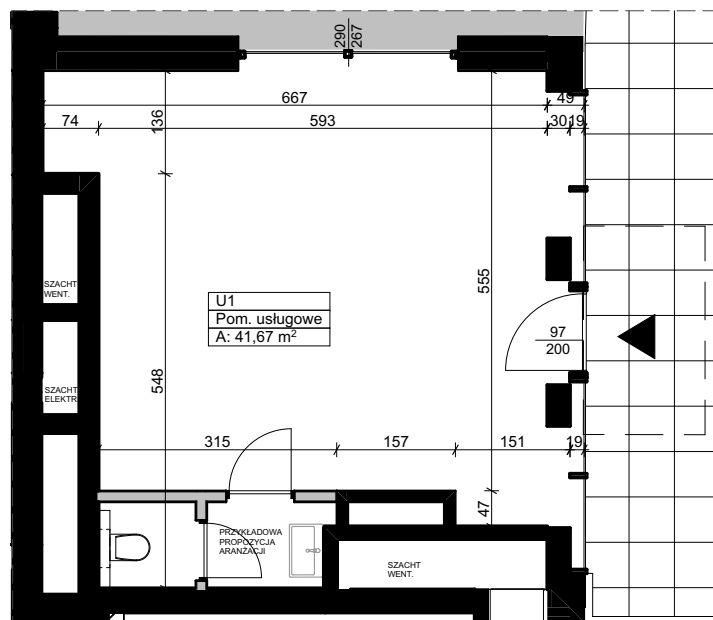


SKALA 1:100

LEGENDA:

- ściany stałe
- propozycja ścian działowych

RZUT PARTERU

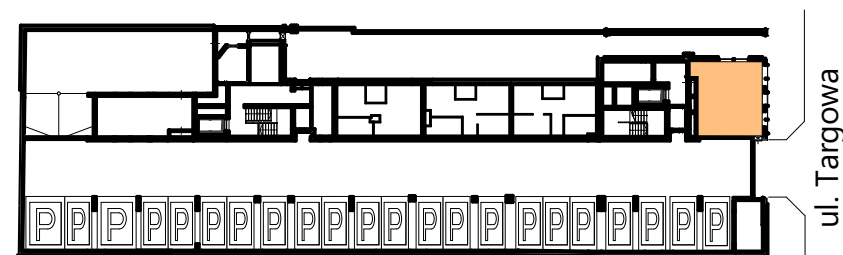

1. Wymiary zostały podane w świetle muru bez warstwy wykończenia.
2. Powierzchnie pomieszczeń zostały obliczone w świetle wykończonych ścian.
3. Karta lokalu ma charakter poglądowy i nie stanowi oferty w rozumieniu ustawy z dnia 23.04.1964r. KC
4. Mogą wystąpić różnice wymiarów i usytuowania elementów w wyniku prac budowlanych.
5. Powierzchnia użytkowa lokalu została określona na podstawie Rozporządzenia Ministra Rozwoju z dnia 11 września 2020r., w sprawie szczegółowego zakresu i formy projektu budowlanego oraz zgodnie z Polską Normą PN-ISO 9836:2022-07
6. Przedstawione wyposażenie lokalu jest przykładowe i nie stanowi zobowiązania umownego.